


ŠEMA RASVJETE BNP ZENICA

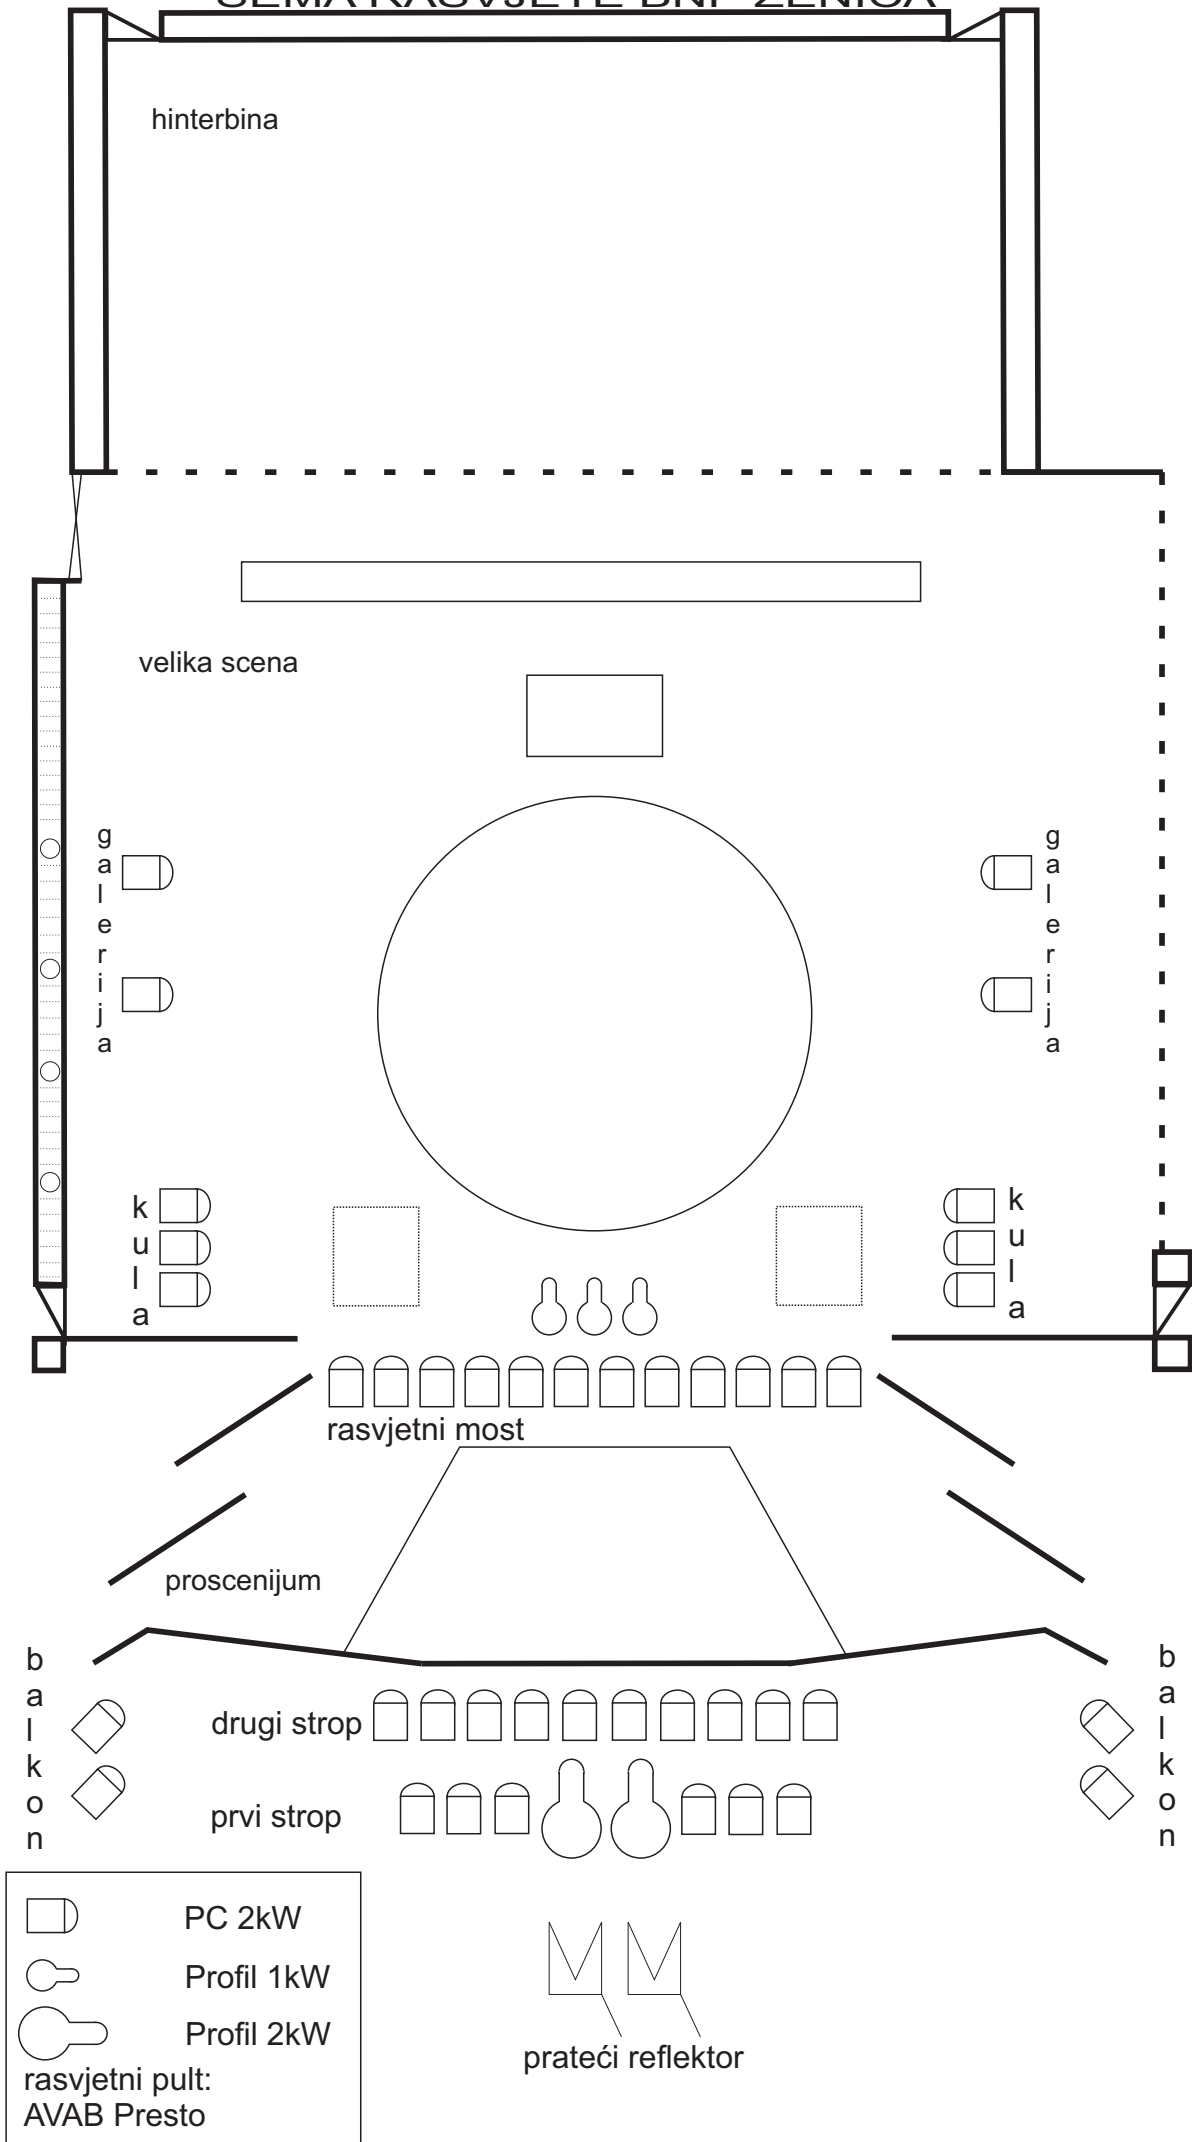

hinterbina

velika scena

galerija

galerija

kulisa

kulisa

rasvjetni most




proscenijum

balcon

balcon

drugi strop

prvi strop

-  PC 2kW
-  Profil 1kW
-  Profil 2kW
- rasvjetni pult:
AVAB Presto


prateći reflektor